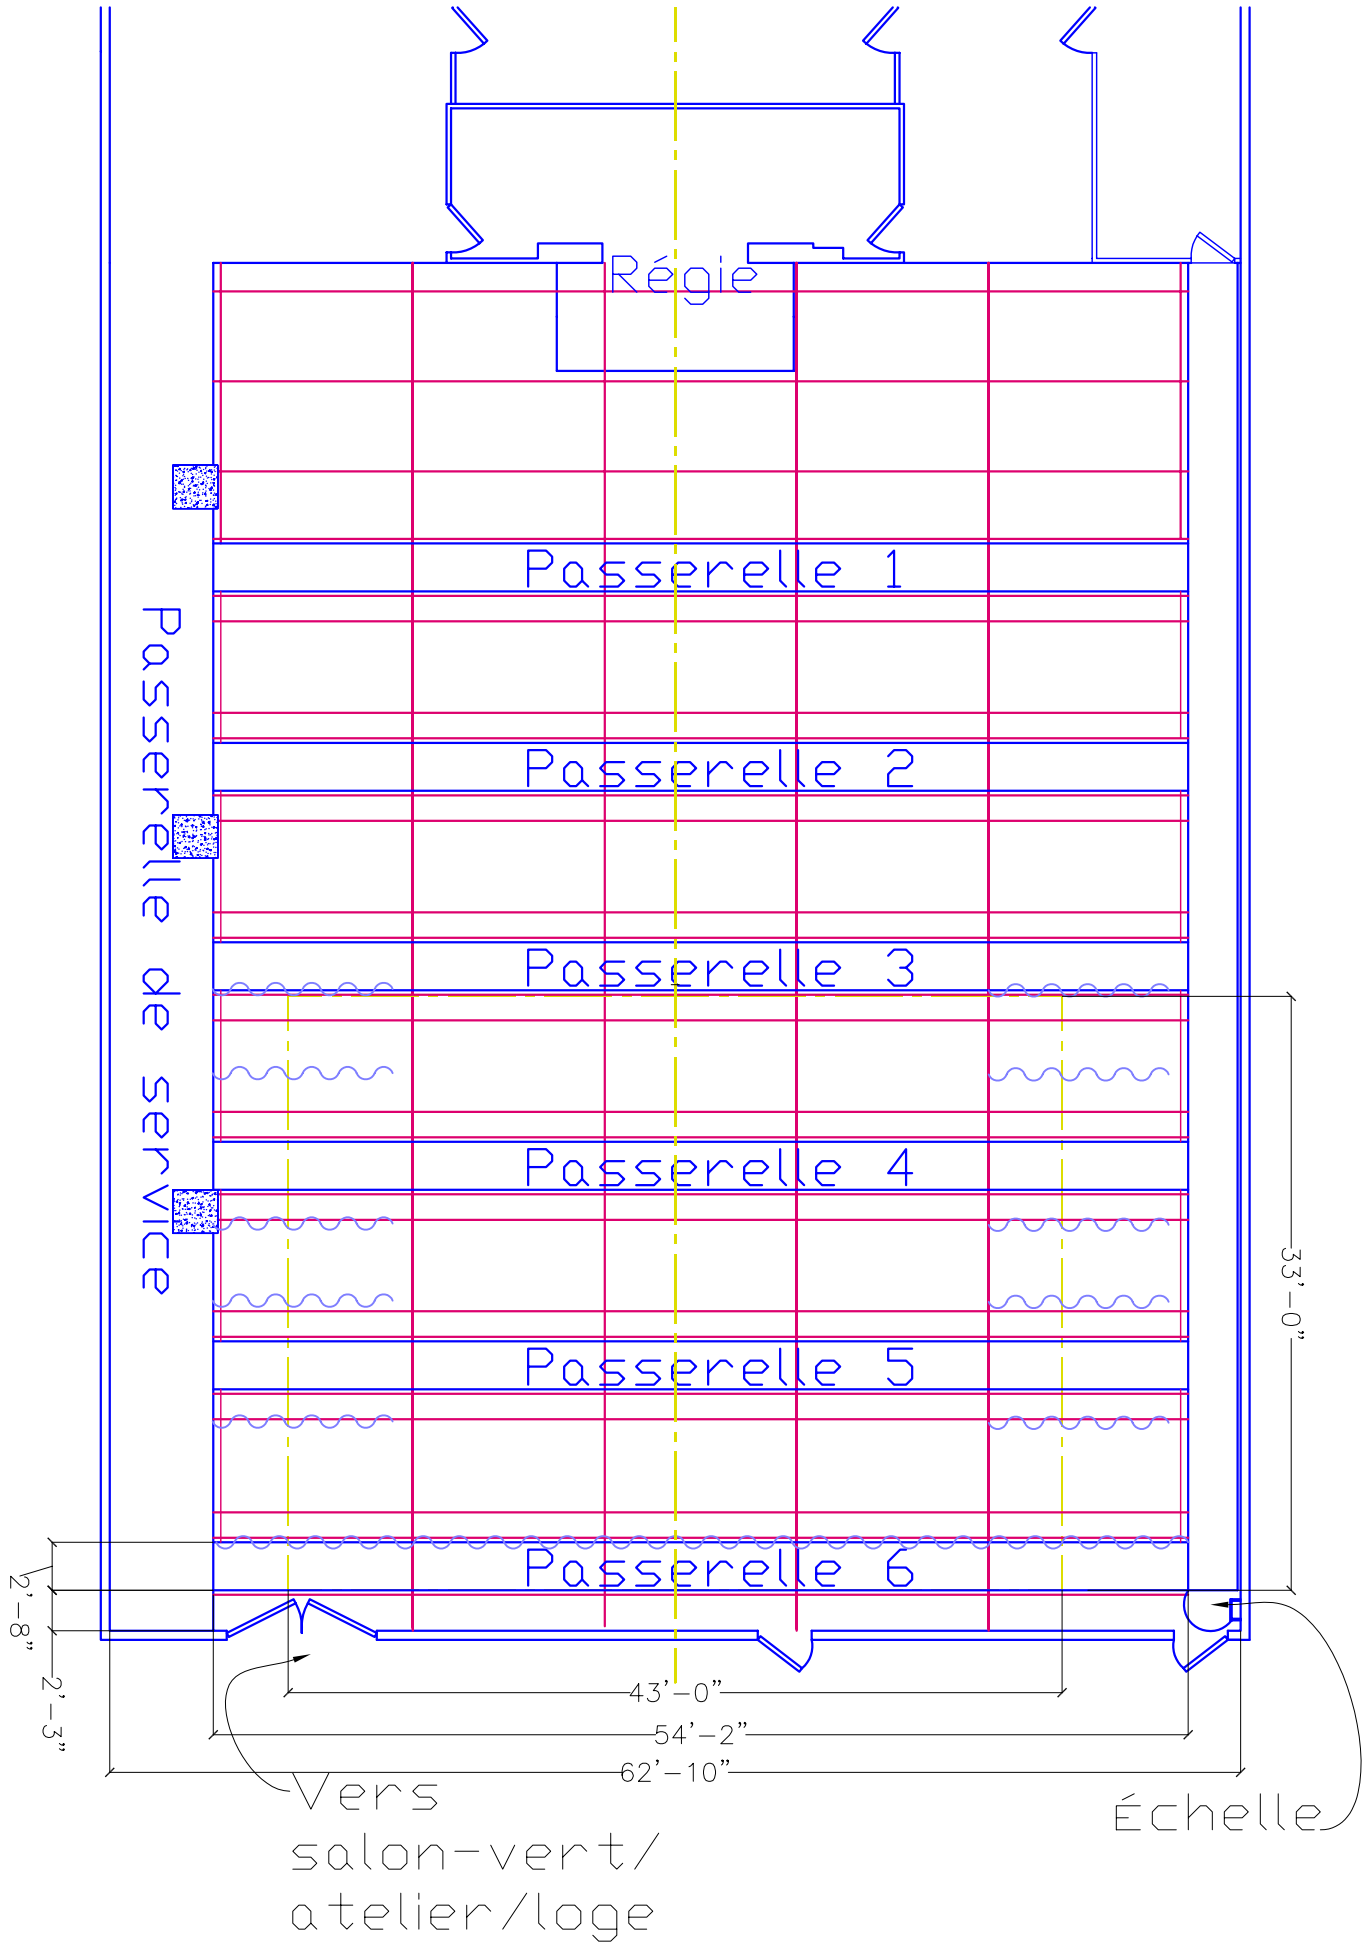

MDC Ahuntsic

DESSIN: Salle/ passerelle/ porteuses		VUE: Plantation	
SCÉNO.	Dessin de: N.Marion	ECHELLE: 3/32"=1'	05.01.2006

p1