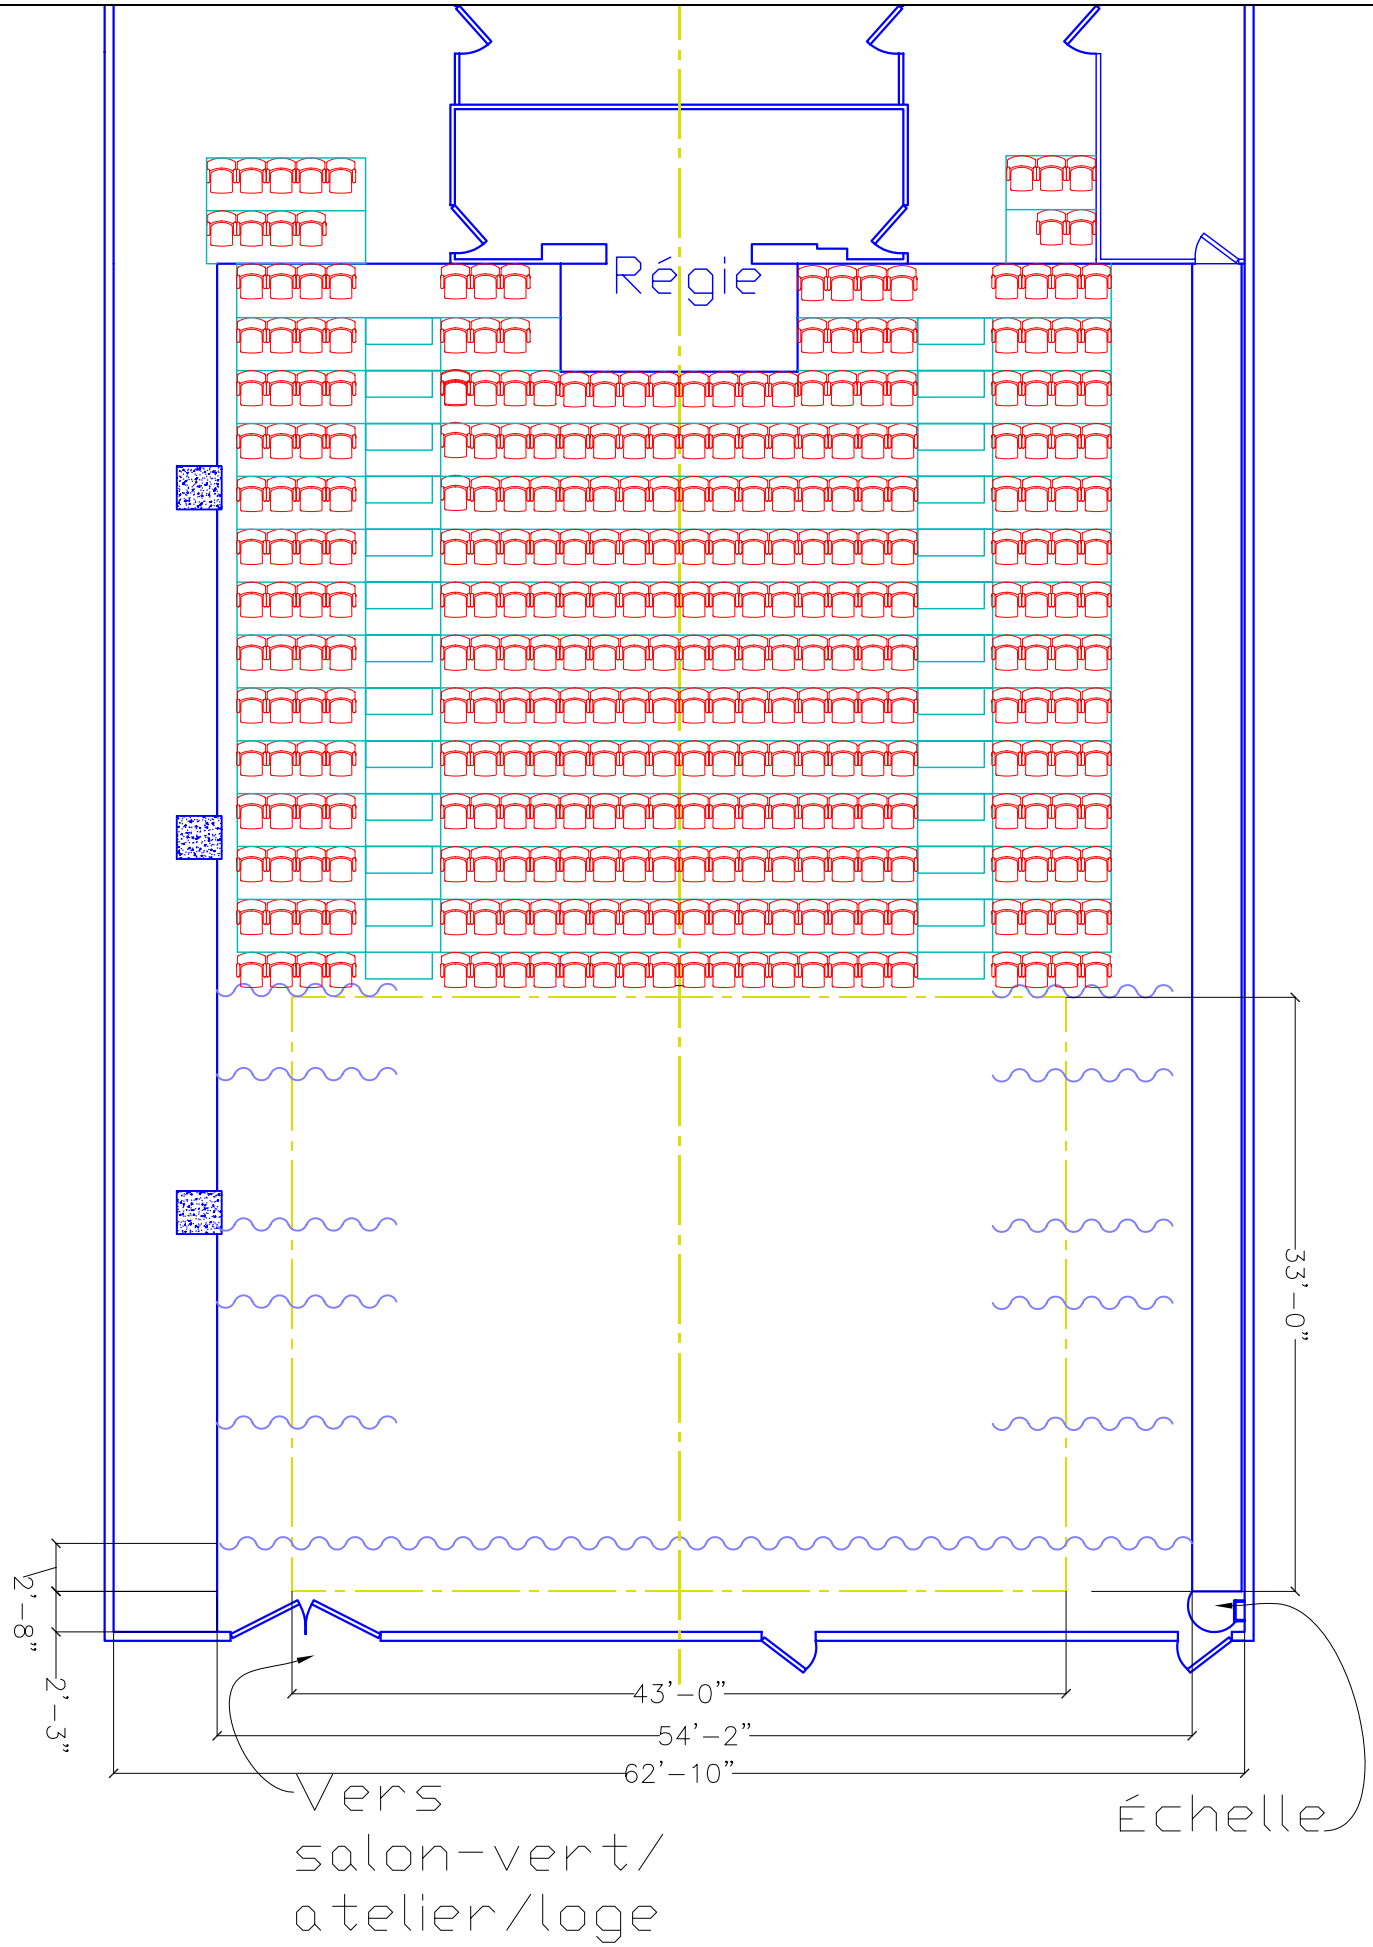

MDC Ahuntsic		DESSIN: Gradins/ scène		VUE: Plantation		
		SCÉNO.	Dessin de: N.Marion	ECHELLE: 3/32"=1'	05.01.2006	p2